


# SPORTHALLE



871 Plätze

# Podium

604 Sitzplätze - 160 Stehtischplätze - 107 Tribünensitzplätze

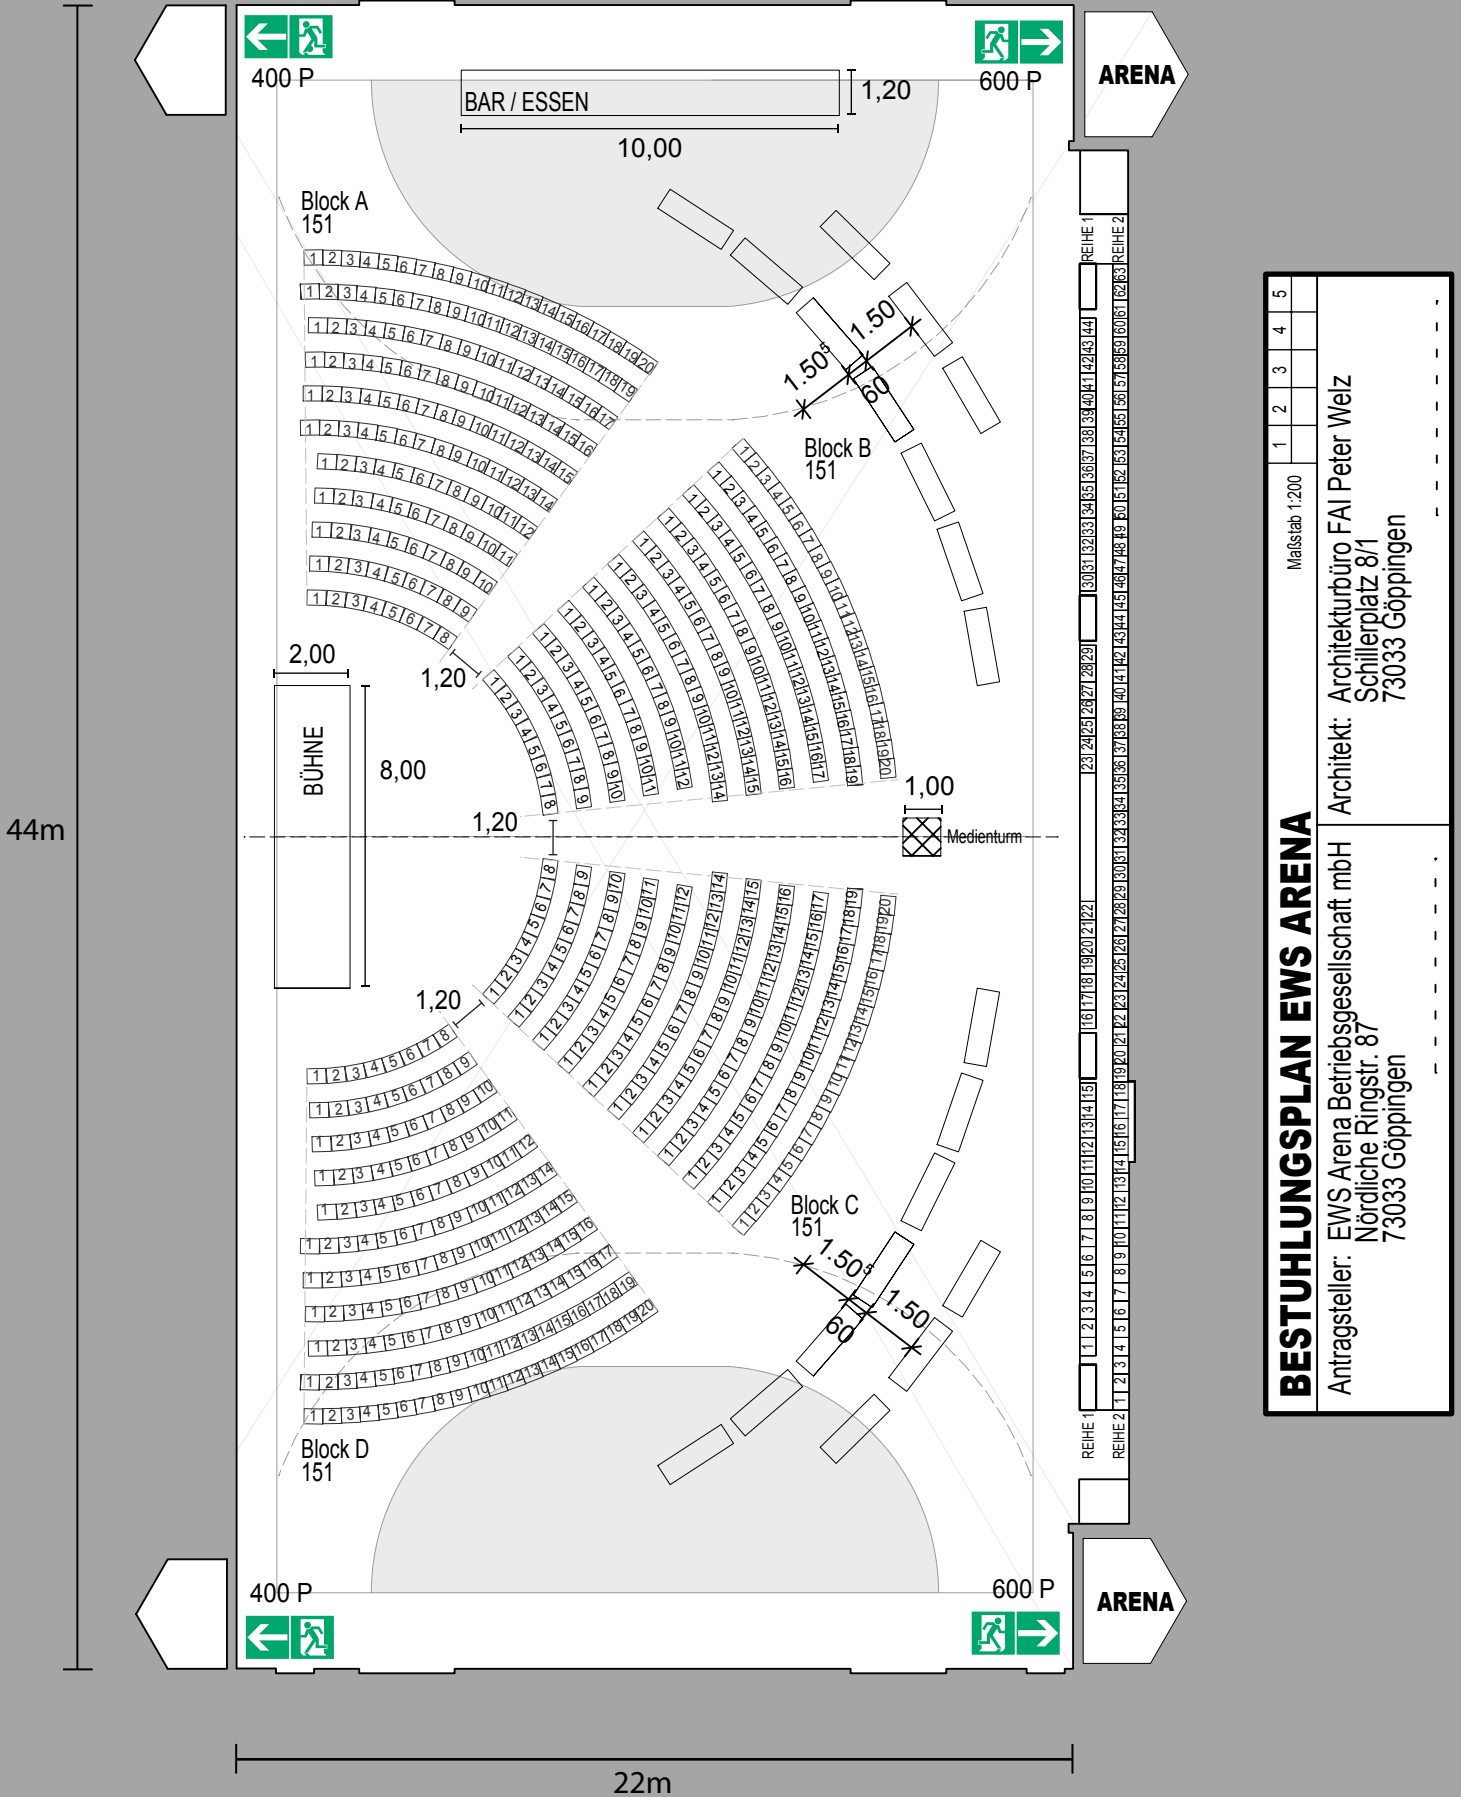

Maßstab 1:200				
1	2	3	4	5
<b>BESTUHLUNGSPLAN EWS ARENA</b>				
Antragsteller: EWS Arena Betriebsgesellschaft mbH Nördliche Ringstr. 87 73033 Göppingen		Architekt: Architekturbüro FAI Peter Welz Schillerplatz 8/1 73033 Göppingen		