


Handball Bestuhlung



3621 Tribünenplätze - 20 Rollstuhlplätze - 1504 Stehplätze
271 Spielfeldrandplätze - 90 Oberrang (VIP)

5.506 Plätze

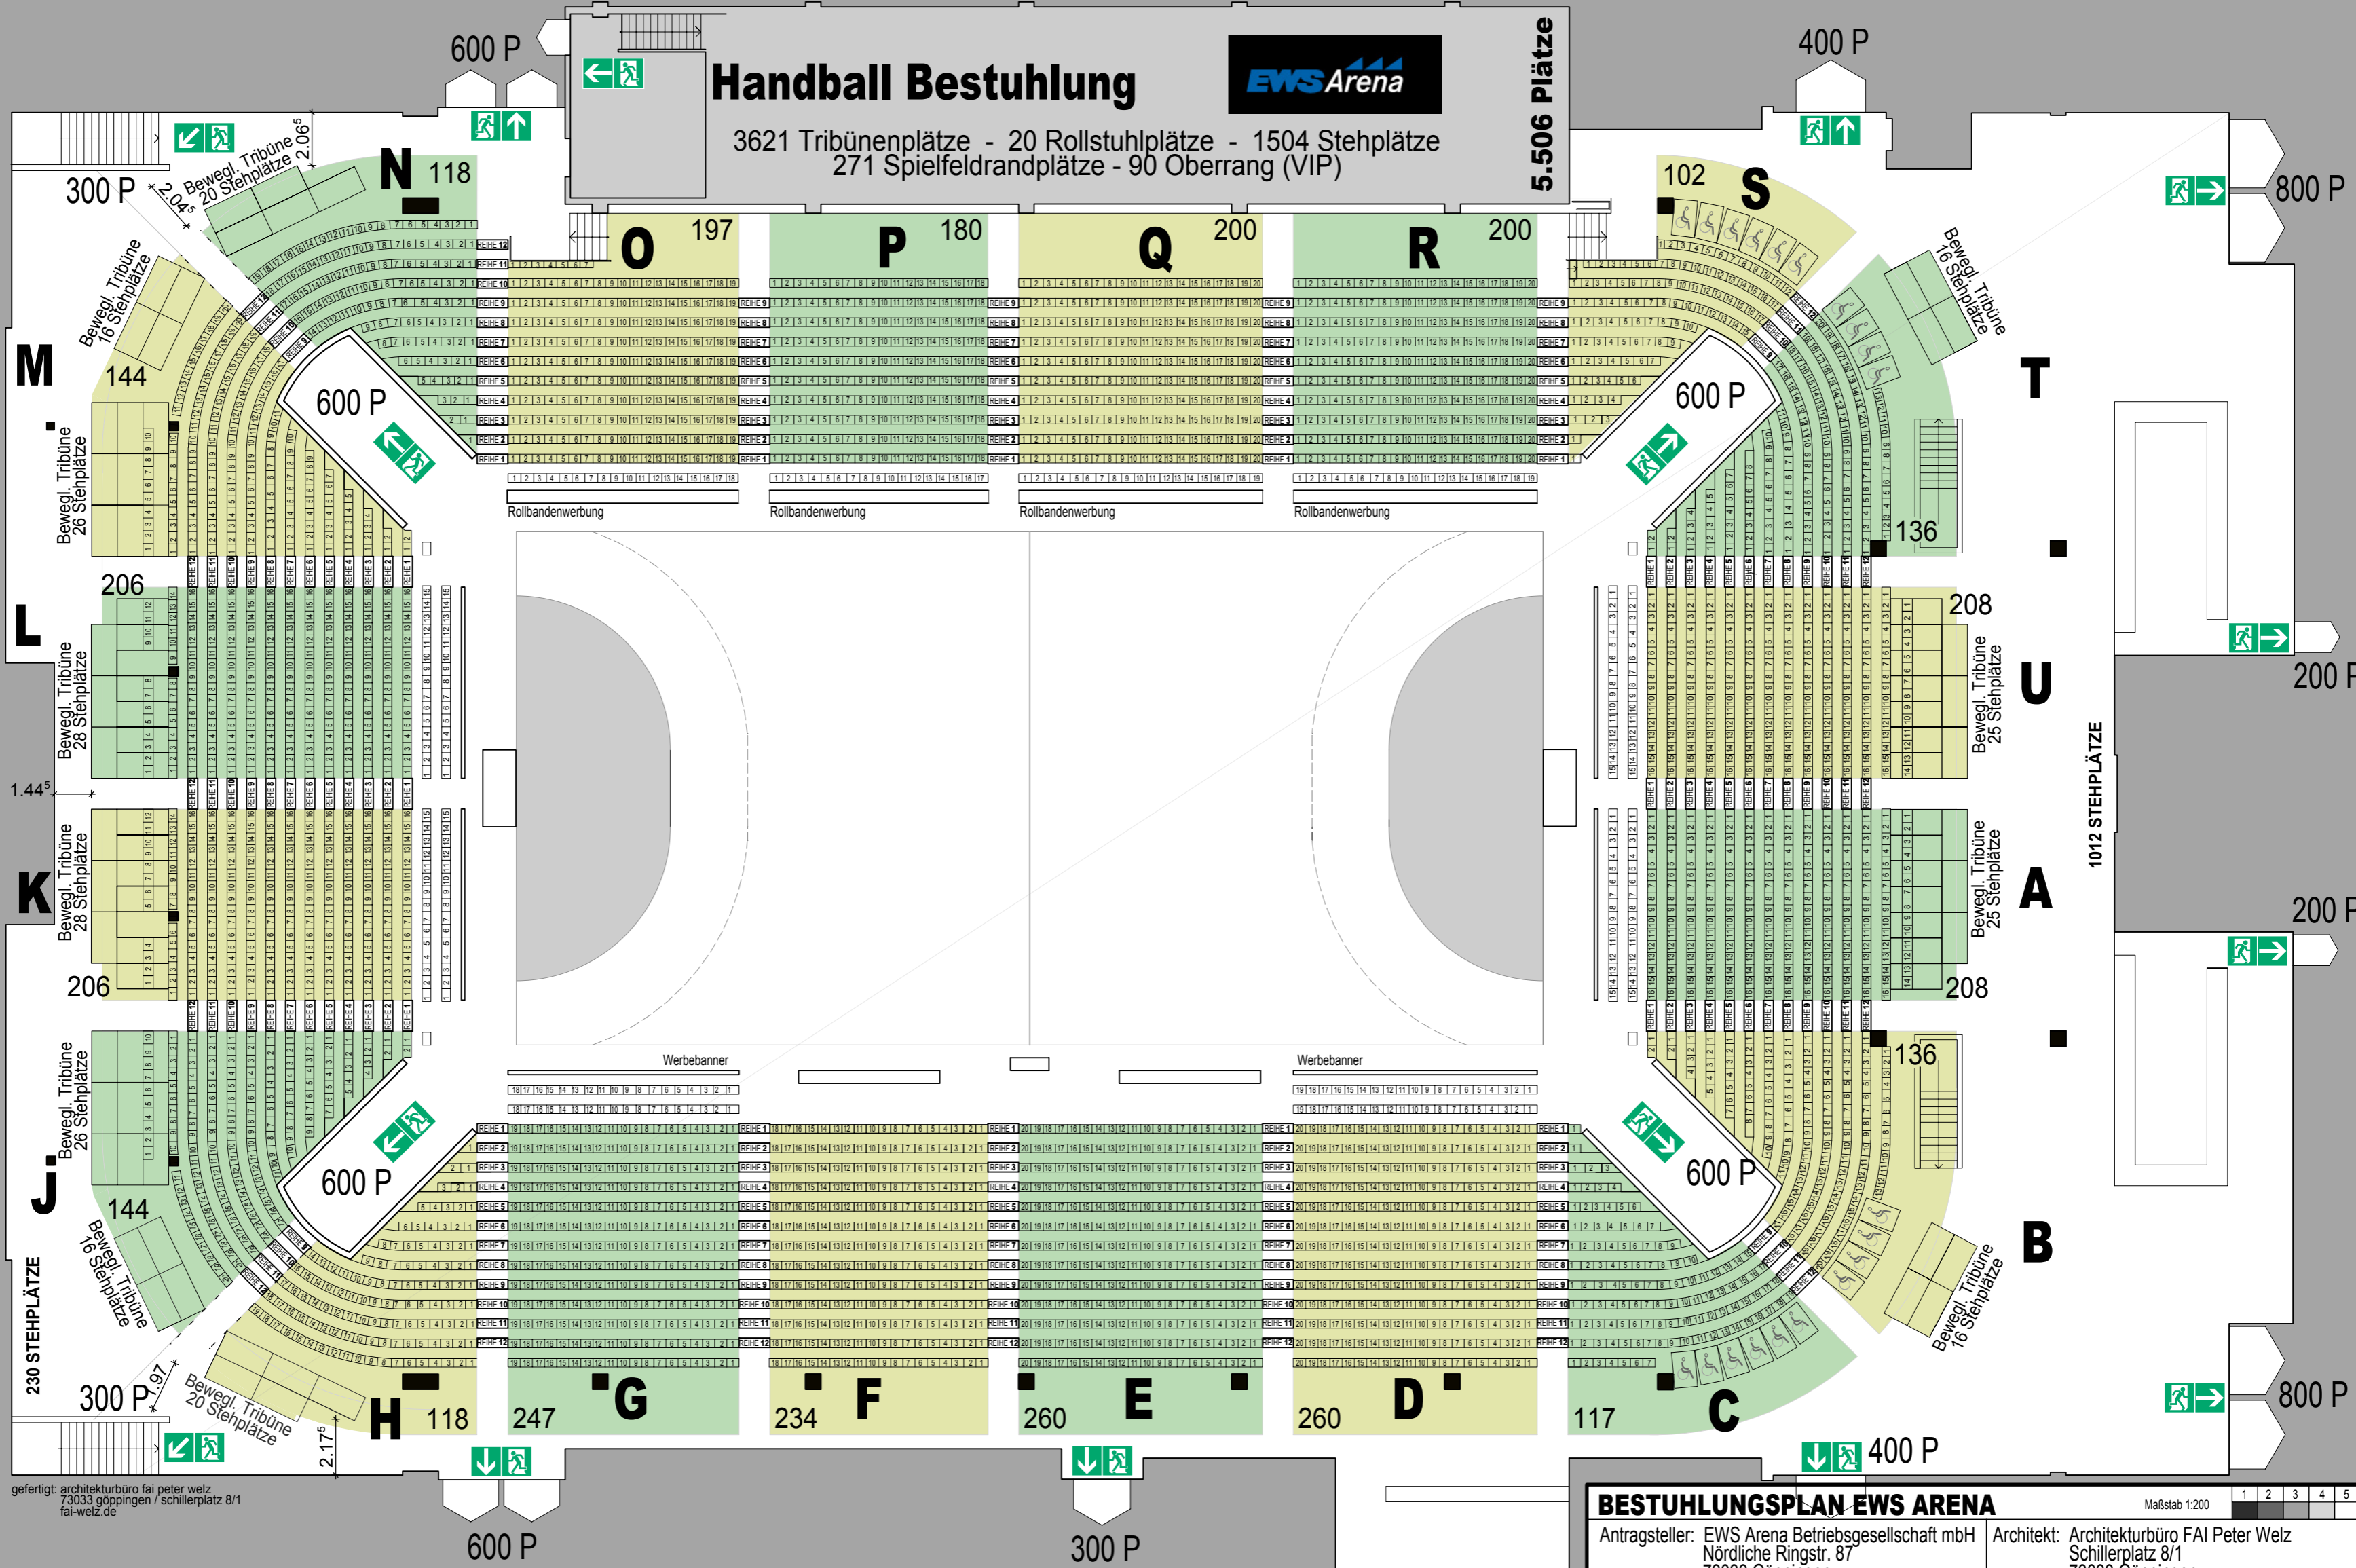

gefertigt: architekturbüro fai peter welz
73033 göppingen / schillerplatz 8/1
fai-welz.de

BESTUHLUNGSPLAN EWS ARENA

Maßstab 1:200

1 2 3 4 5

Antragsteller: EWS Arena Betriebsgesellschaft mbH
Nördliche Ringstr. 87
73033 Göppingen

Architekt: Architekturbüro FAI Peter Welz
Schillerplatz 8/1
73033 Göppingen