


# Konzert Bestuhlung **EWS Arena B**

2685 Tribünenplätze - 20 Rollstuhlplätze - 1280 Parkettplätze

3.985 Plätze

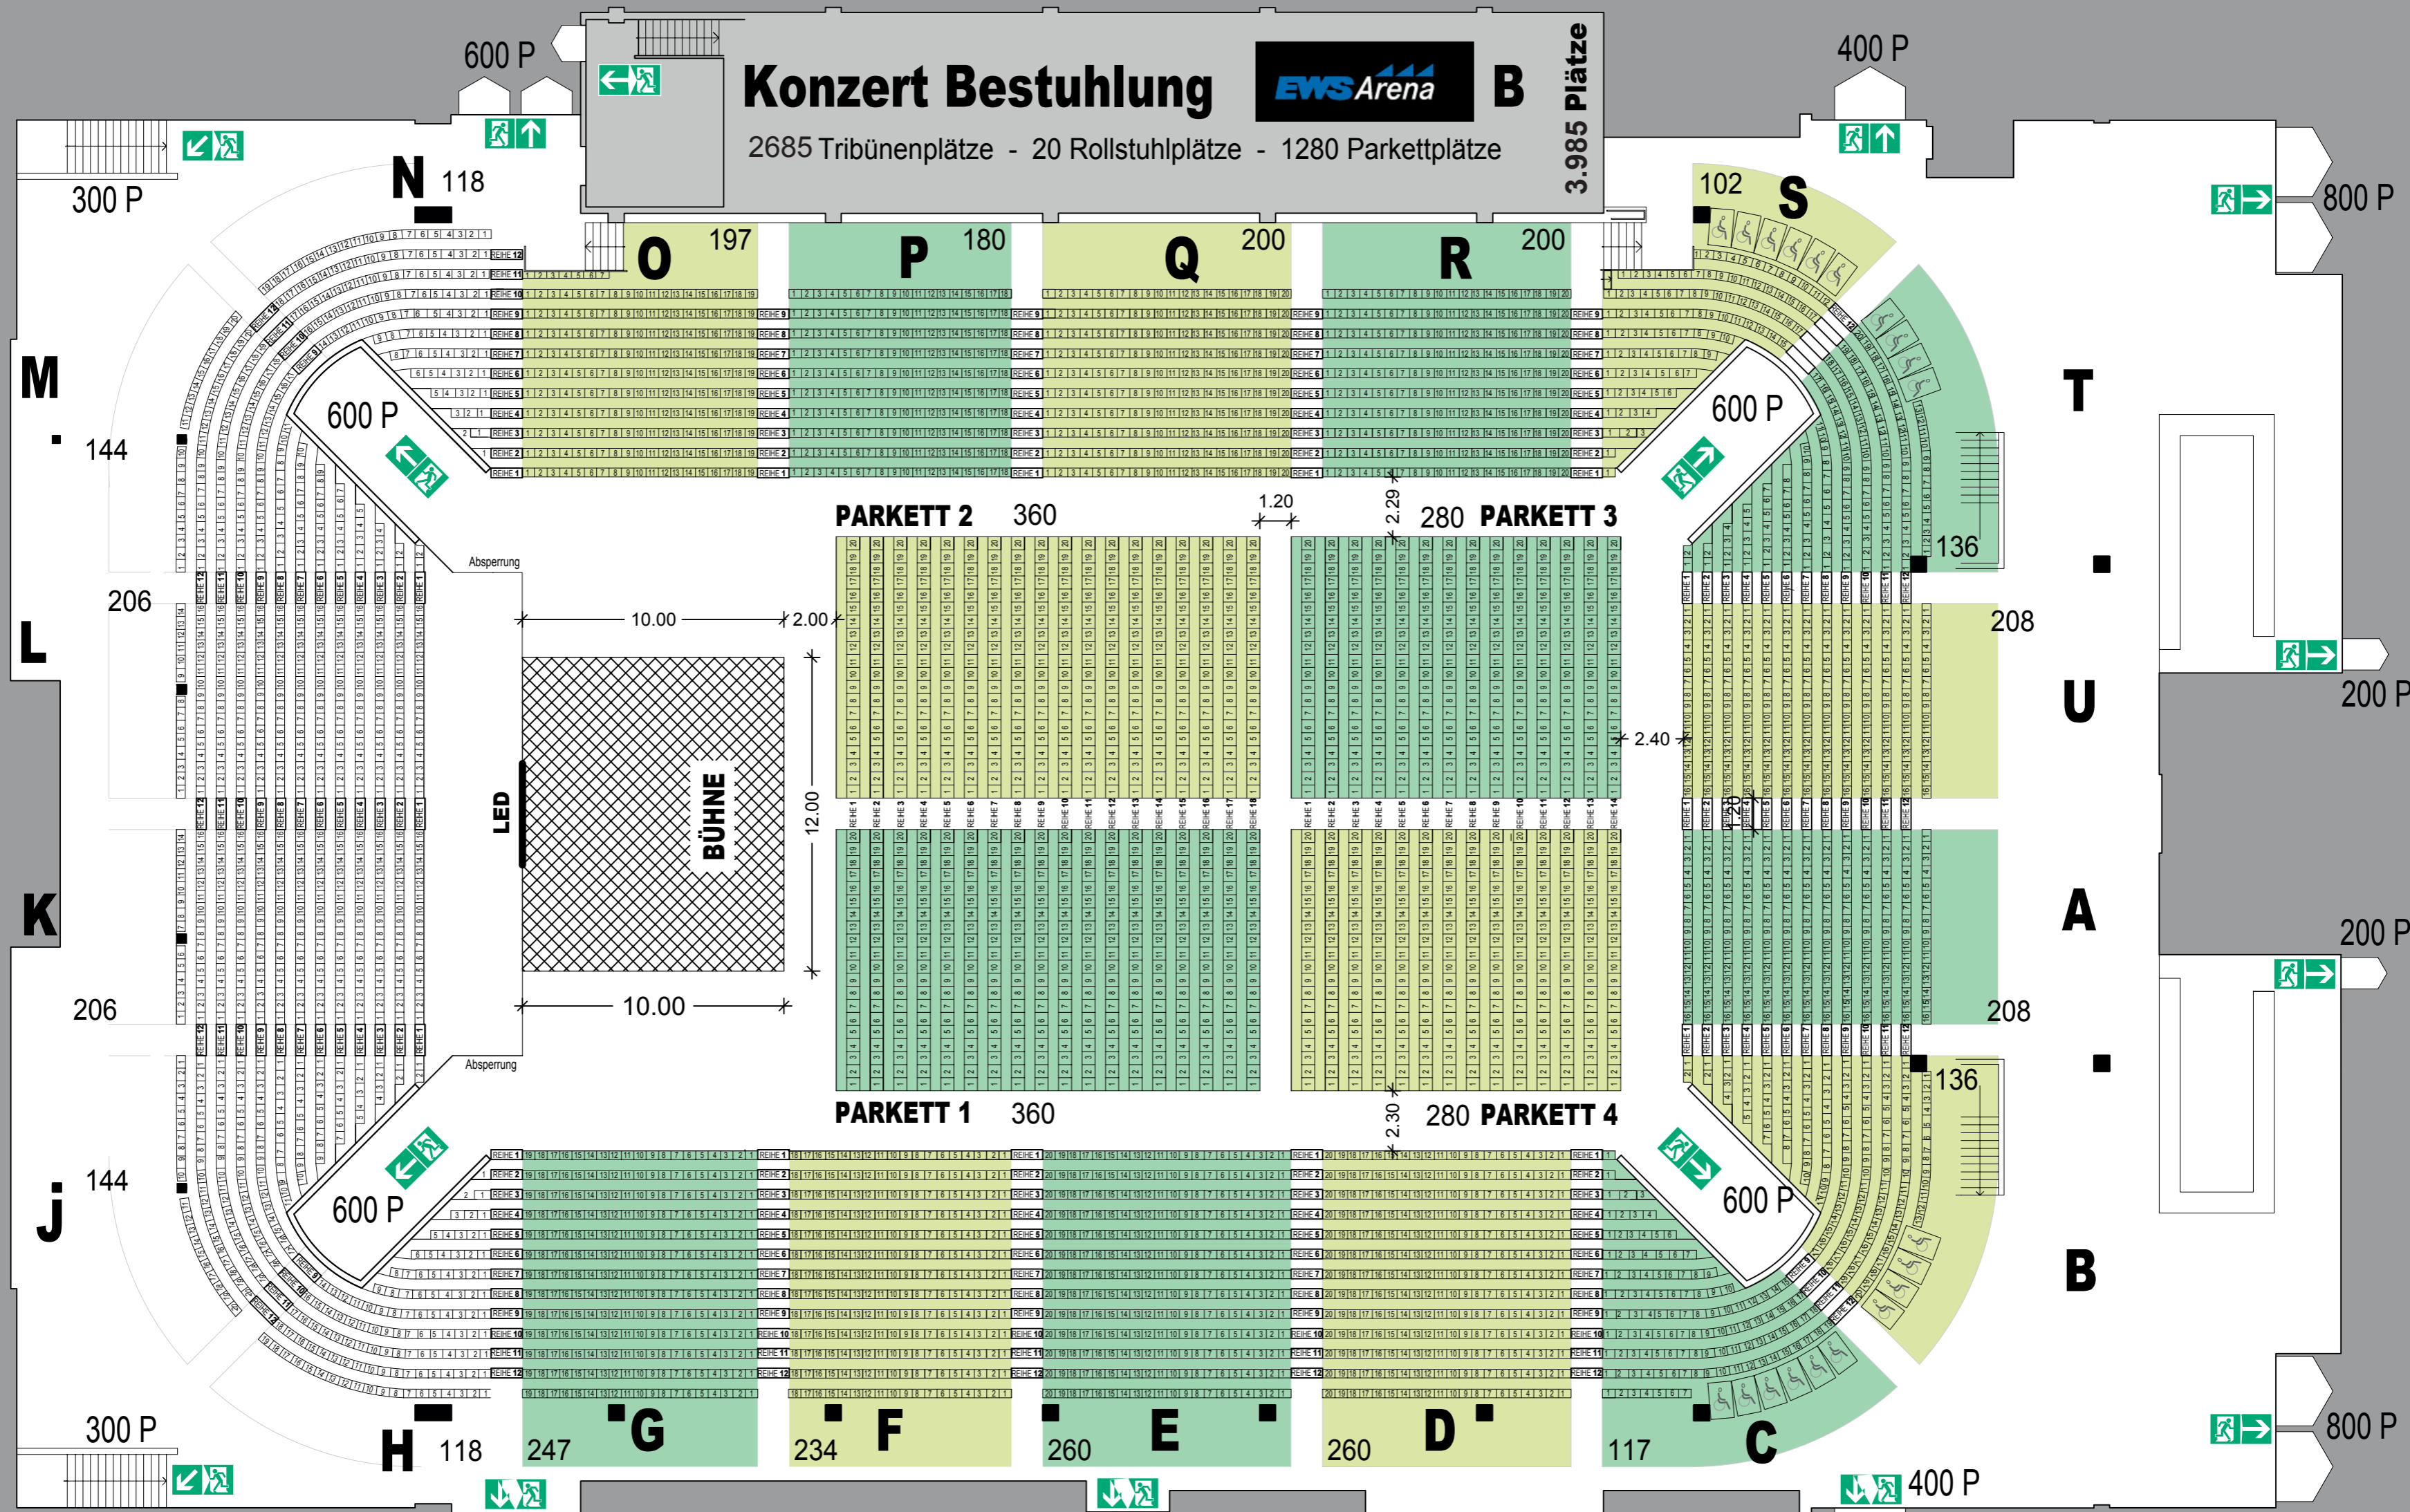

gefertigt: architekturbüro fai peter welz  
73033 göppingen / schillerplatz 8/1  
fai-welz.de

<b>BESTUHLUNGSPLAN EWS ARENA</b>		Maßstab 1:200	1	2	3	4	5
Antragsteller: EWS Arena Betriebsgesellschaft mbH Nördliche Ringstr. 87 73033 Göppingen		Architekt: Architekturbüro FAI Peter Welz Schillerplatz 8/1 73033 Göppingen					